



МИНИСТЕРСТВО ТРАНСПОРТА РОССИЙСКОЙ ФЕДЕРАЦИИ
ФЕДЕРАЛЬНОЕ ДОРОЖНОЕ АГЕНТСТВО
(РОСАВТОДОР)
РАСПОРЯЖЕНИЕ



РОСАВТОДОР
рсп. № 3694-р
от 07.12.2020

07.12.2020

Москва

№ 3694-р

**Об установлении публичного сервитута в интересах
ФКУ «Поволжуправтодор» в целях устройства пересечения
объекта «Строительство и реконструкция
автомобильной дороги М-5 «Урал» – от Москвы
через Рязань, Пензу, Самару, Уфу до Челябинска.
Строительство транспортной развязки на км 974
автомобильной дороги М-5 «Урал» – от Москвы через Рязань,
Пензу, Самару, Уфу до Челябинска, Самарская область»
с Куйбышевской железной дорогой**

В соответствии с Земельным кодексом Российской Федерации, Федеральным законом от 8 ноября 2007 г. № 257-ФЗ «Об автомобильных дорогах и о дорожной деятельности в Российской Федерации и о внесении изменений в отдельные законодательные акты Российской Федерации», руководствуясь подпунктом 5.4(16) пункта 5 Положения о Федеральном дорожном агентстве, утвержденного постановлением Правительства Российской Федерации от 23 июля 2004 г. № 374, распоряжением Федерального дорожного агентства от 2 декабря 2015 г. № 2324-р «Об утверждении документации по планировке территории объекта «Строительство и реконструкция автомобильной дороги М-5 «Урал» – от Москвы через Рязань, Пензу, Самару, Уфу до Челябинска. Строительство транспортной развязки на км 974 автомобильной дороги М-5 «Урал» – от Москвы через Рязань, Пензу, Самару, Уфу до Челябинска, Самарская область», распоряжением Федерального дорожного агентства от 11 декабря 2019 г. № 3812-р «О внесении изменений в документацию по планировке территории объекта «Строительство и реконструкция автомобильной дороги М-5 «Урал» – от Москвы через Рязань, Пензу, Самару, Уфу до Челябинска. Строительство транспортной развязки на км 974 автомобильной дороги М-5 «Урал» – от Москвы через Рязань, Пензу, Самару, Уфу до Челябинска, Самарская область» и на основании обращения

ФКУ «Поволжуправтодор» от 27 июля 2020 г. № 311-РА (вх. № 44205 от 28 июля 2020 г.):

1. Установить публичный сервитут на срок сорок девять лет в интересах ФКУ «Поволжуправтодор» (ИНН 5836010699, ОГРН 1025801363455) в отношении земельного участка с кадастровым номером 63:09:0000000:5, находящегося в собственности Российской Федерации, предоставленного на праве аренды ОАО «РЖД», расположенного по адресу: «установлено относительно ориентира, расположенного в границах участка. Почтовый адрес ориентира: Самарская область, г. Тольятти», в целях устройства пересечения объекта «Строительство и реконструкция автомобильной дороги М-5 «Урал» – от Москвы через Рязань, Пензу, Самару, Уфу до Челябинска. Строительство транспортной развязки на км 974 автомобильной дороги М-5 «Урал» – от Москвы через Рязань, Пензу, Самару, Уфу до Челябинска, Самарская область» с Куйбышевской железной дорогой.

2. Утвердить границы публичного сервитута общей площадью 502 кв. м согласно схеме, являющейся неотъемлемой частью настоящего распоряжения.

3. ФКУ «Поволжуправтодор»:

заключить с ОАО «РЖД» соглашение об осуществлении публичного сервитута;

в срок не более чем пять рабочих дней со дня издания настоящего распоряжения направить в установленном порядке копию распоряжения в орган регистрации прав.

4. ФГБУ «Информавтодор» в течение пяти рабочих дней разместить настоящее распоряжение на официальном сайте Федерального дорожного агентства в информационно-коммуникационной сети «Интернет».

5. Контроль за исполнением настоящего распоряжения оставляю за собой.

Заместитель руководителя




И.В. Костюченко

Схема расположения границ объекта
Публичный сервитут на земельный участок, расположенный в границах полосы отвода железной дороги, в целях размещения
автомобильной дороги М-5 «Урал» Москва - Рязань - Пенза - Самара - Уфа - Челябинск

Система координат: МСК-63

Кадастровый номер земельного участка 63:09:0000000:5

Условный номер - 63:09:0000000:5/чз1		
Площадь сервитута: 502 кв.м.		
Обозначение характерных точек границ	Координаты, м	
	X	Y
1	2	3
63:09:0000000:5/чз1(1), площадь: 195,84 кв.м.		
н1	418957,57	1331983,15
н2	418952,37	1332009,52
н3	418942,41	1332004,63
н4	418954,01	1331981,36
н1	418957,57	1331983,15
63:09:0000000:5/чз1(2), площадь: 140,91 кв.м.		
н5	418890,08	1331945,31
н6	418876,06	1331967,21
н7	418873,18	1331965,37
н8	418883,84	1331941,30
н5	418890,08	1331945,31
63:09:0000000:5/чз1(3), площадь: 165,62 кв.м.		
9	417648,26	1331364,86
н10	417473,39	1331359,00
н11	417512,30	1331359,40
н12	417553,48	1331359,78
9	417648,26	1331364,86

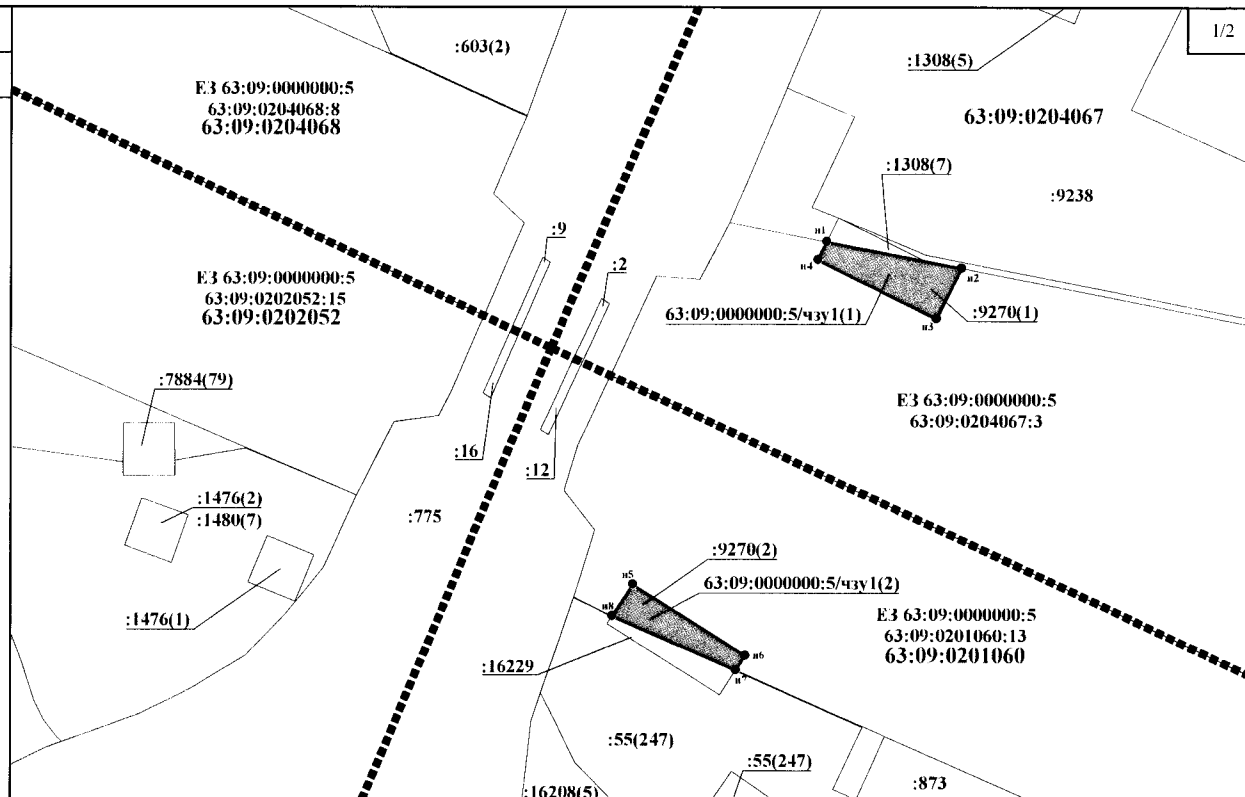

Масштаб 1:1000

Условные обозначения:

- границы публичного сервитута
- ■ ■ ■ ■ границы кадастровых кварталов
- границы земельных участков, сведения о местоположении которых имеются в ЕГРН
- обозначение характерной точки границы публичного сервитута
- :28 кадастровый номер земельного участка, сведения о которых имеются в ЕГРН
- 63:09:0000000:5/чз1(1) обозначение части публичного сервитута
- 63:09:0201060 номер кадастрового квартала

Схема расположения границ объекта
Публичный сервитут на земельный участок, расположенный в границах полосы отвода железной дороги, в целях размещения
автомобильной дороги М-5 «Урал» Москва - Рязань - Пенза - Самара - Уфа - Челябинск

Система координат: МСК-63

Кадастровый номер земельного участка 63:09:0000000:5

2/2

Условный номер - 63:09:0000000:5/чзу1		
Площадь сервитута: 502 кв.м.		
Обозначение характерных точек границ	Координаты, м	
	X	Y
1	2	3
63:09:0000000:5/чзу1(1), площадь: 195,84 кв.м.		
н1	418957,57	1331983,15
н2	418952,37	1332009,52
н3	418942,41	1332004,63
н4	418954,01	1331981,36
н1	418957,57	1331983,15
63:09:0000000:5/чзу1(2), площадь: 140,91 кв.м.		
н5	418890,08	1331945,31
н6	418876,06	1331967,21
н7	418873,18	1331965,37
н8	418883,84	1331941,30
н5	418890,08	1331945,31
63:09:0000000:5/чзу1(3), площадь: 165,62 кв.м.		
9	417648,26	1331364,86
н10	417473,39	1331359,00
н11	417512,30	1331359,40
н12	417553,48	1331359,78
9	417648,26	1331364,86



Масштаб 1:1000

Условные обозначения:

- границы публичного сервитута
- ■ ■ ■ ■ границы кадастровых кварталов
- границы земельных участков, сведения о местоположении которых имеются в ЕГРН
- обозначение характерной точки границы публичного сервитута
- :28 кадастровый номер земельного участка, сведения о которых имеются в ЕГРН
- 63:09:0000000:5/чзу1(1) обозначение части публичного сервитута
- 63:09:0201060 номер кадастрового квартала