



МИНИСТЕРСТВО ТРАНСПОРТА РОССИЙСКОЙ ФЕДЕРАЦИИ  
ФЕДЕРАЛЬНОЕ ДОРОЖНОЕ АГЕНТСТВО  
(РОСАВТОДОР)  
РАСПОРЯЖЕНИЕ



РОСАВТОДОР  
рсп. № 3820-р  
от 14.12.2020

14.12.2020

Москва

№ 3820-р

**Об установлении публичного сервитута в интересах  
АО «Транснефть – Прикамье» на земельный участок,  
расположенный в границах полосы отвода автомобильной  
дороги общего пользования федерального значения  
М-5 «Урал» Москва – Рязань – Пенза – Самара – Уфа –  
Челябинск, в целях прокладки и эксплуатации  
инженерных коммуникаций**

В соответствии с Земельным кодексом Российской Федерации, Федеральным законом от 8 ноября 2007 г. № 257-ФЗ «Об автомобильных дорогах и о дорожной деятельности в Российской Федерации и о внесении изменений в отдельные законодательные акты Российской Федерации», руководствуясь подпунктом 5.4(14) пункта 5 Положения о Федеральном дорожном агентстве, утвержденного постановлением Правительства Российской Федерации от 23 июля 2004 г. № 374, приказами Министерства транспорта Российской Федерации от 17 октября 2012 г. № 373 «Об утверждении Порядка подачи и рассмотрения заявления об установлении публичного сервитута в отношении земельных участков в границах полос отвода автомобильных дорог (за исключением частных автомобильных дорог) в целях прокладки, переноса, переустройства инженерных коммуникаций и их эксплуатации, а также требований к составу документов, прилагаемых к заявлению об установлении такого публичного сервитута, и требований к содержанию решения об установлении такого публичного сервитута», от 25 октября 2012 г. № 385 «Об утверждении форм примерных соглашений об установлении частных сервитутов в отношении земельных участков в границах полос отвода автомобильных дорог (за исключением частных автомобильных дорог) в целях строительства, реконструкции, а также капитального ремонта объектов дорожного сервиса и их эксплуатации, а также в целях установки и эксплуатации рекламных конструкций, и соглашений, предусматривающих размер платы за публичный сервитут в отношении земельных участков в границах полос отвода автомобильных дорог (за исключением частных автомобильных

дорог) в целях прокладки, переноса, переустройства инженерных коммуникаций и их эксплуатации», от 5 сентября 2014 г. № 240 «Об утверждении Порядка определения платы за публичный сервитут в отношении земельных участков в границах полос отвода автомобильных дорог (за исключением частных автомобильных дорог) в целях прокладки, переноса, переустройства инженерных коммуникаций и их эксплуатации», и на основании заявления АО «Транснефть – Прикамье», направленного письмом ФКУ «Поволжуправтодор» от 5 июня 2020 г. № 234-РА (вх. № 33258 от 5 июня 2020 г.):

1. Установить публичный сервитут на срок 49 лет в интересах АО «Транснефть – Прикамье» (ОГРН 1021601763820, ИНН 1645000340) на земельный участок с кадастровым номером 63:17:0000000:248 в целях прокладки и эксплуатации инженерных коммуникаций.

2. Утвердить границы публичного сервитута площадью 1 167 кв. м согласно схеме, являющейся неотъемлемой частью настоящего распоряжения.


3. Размер платы за публичный сервитут в утвержденных границах составляет 100,86 руб. в год.

4. АО «Транснефть – Прикамье» до начала работ по прокладке и эксплуатации инженерных коммуникаций заключить с ФКУ «Поволжуправтодор» соглашение, предусматривающее размер платы за установление публичного сервитута.

5. ФКУ «Поволжуправтодор» в срок не более чем пять рабочих дней со дня подписания настоящего распоряжения обеспечить внесение в Единый государственный реестр недвижимости сведений об установлении публичного сервитута.

6. Контроль за исполнением настоящего распоряжения оставляю за собой.

Заместитель руководителя

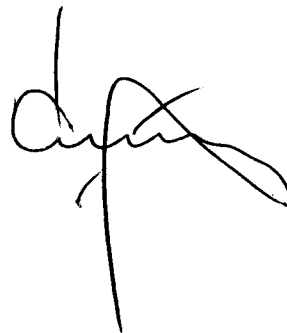

И.В. Костюченко

**Схема расположения границ публичного сервитута на земельном участке полосы отвода автомобильной дороги М-5 «Урал» Москва-Рязань-Пенза-Самара-Уфа-Челябинск (Подъезд к г. Оренбург) на км 30+500 (подземное пересечение)**

УТВЕРЖДЕНА


Распоряжением

(наименование документа об утверждении, включая  
Федерального дорожного агентства  
наименования органов государственной власти или

органов местного самоуправления, принявших  
решение об утверждении схемы

или подписавших соглашение о перераспределении  
земельных участков)

от 14.12.2020 № 3820-р

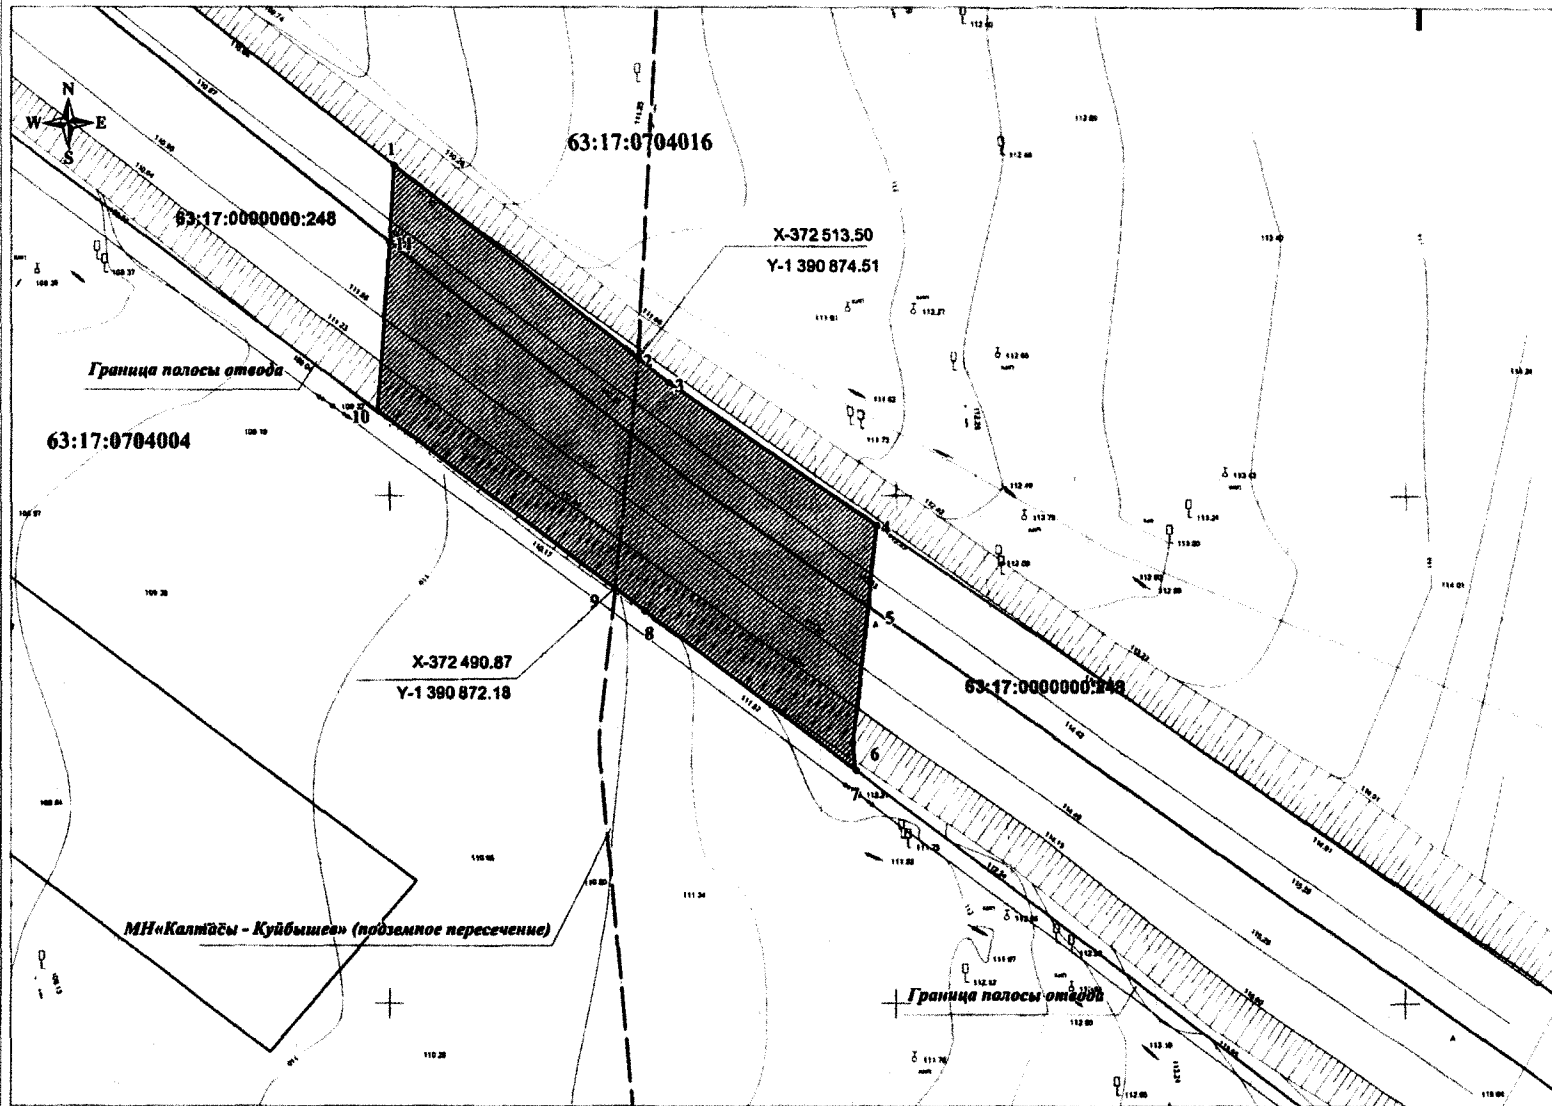

N	X	Y
1	372 532.510	1 390 850.470
2	372 513.500	1 390 874.510
3	372 511.090	1 390 877.560
4	372 497.050	1 390 897.980
5	372 489.120	1 390 897.130
6	372 475.610	1 390 895.670
7	372 473.010	1 390 895.910
8	372 488.640	1 390 875.140
9	372 490.870	1 390 872.180
10	372 508.400	1 390 848.890
11	372 525.010	1 390 850.090
1	372 532.510	1 390 850.470

**Площадь части испрашиваемого участка 1167 кв.м.  
Протяженность части испрашиваемого участка 23 м  
Ширина части испрашиваемого участка 60 м**

**Условные обозначения:**

- Проектная граница публичного сервитута
- границы земельного участка занятию полосой отвода автомобильной дороги М-5 «Урал» Москва – Рязань – Пенза – Самара – Уфа – Челябинск (Подъезд к г. Оренбург)
- Граница кадастрового квартала
- Магистральный нефтепровод
- Номер кадастрового квартала
- Кадастровый номер земельного участка
- Характерная точка границы

**Масштаб 1: 500**

1. Система координат МСК-63
2. Система высот Балтийская
3. План ориентирован по магнитному меридиану