



МИНИСТЕРСТВО ТРАНСПОРТА РОССИЙСКОЙ ФЕДЕРАЦИИ
ФЕДЕРАЛЬНОЕ ДОРОЖНОЕ АГЕНТСТВО
(РОСАВТОДОР)
РАСПОРЯЖЕНИЕ



РОСАВТОДОР
рсл. № 3987-р
от 23.12.2020

23.12.2020

Москва

№ 3987-р

**Об установлении публичного сервитута в интересах
АО «Транснефть – Прикамье» на земельный участок,
расположенный в границах полосы отвода автомобильной
дороги общего пользования федерального значения
М-5 «Урал» Москва – Рязань – Пенза – Самара – Уфа –
Челябинск, в целях прокладки и эксплуатации
инженерных коммуникаций**

В соответствии с Земельным кодексом Российской Федерации, Федеральным законом от 8 ноября 2007 г. № 257-ФЗ «Об автомобильных дорогах и о дорожной деятельности в Российской Федерации и о внесении изменений в отдельные законодательные акты Российской Федерации», руководствуясь подпунктом 5.4(14) пункта 5 Положения о Федеральном дорожном агентстве, утвержденного постановлением Правительства Российской Федерации от 23 июля 2004 г. № 374, приказами Министерства транспорта Российской Федерации от 17 октября 2012 г. № 373 «Об утверждении Порядка подачи и рассмотрения заявления об установлении публичного сервитута в отношении земельных участков в границах полос отвода автомобильных дорог (за исключением частных автомобильных дорог) в целях прокладки, переноса, переустройства инженерных коммуникаций и их эксплуатации, а также требований к составу документов, прилагаемых к заявлению об установлении такого публичного сервитута, и требований к содержанию решения об установлении такого публичного сервитута», от 25 октября 2012 г. № 385 «Об утверждении форм примерных соглашений об установлении частных сервитутов в отношении земельных участков в границах полос отвода автомобильных дорог (за исключением частных автомобильных дорог) в целях строительства, реконструкции, а также капитального ремонта объектов дорожного сервиса и их эксплуатации, а также в целях установки и эксплуатации рекламных конструкций, и соглашений, предусматривающих размер платы за публичный сервитут в отношении земельных участков в границах полос отвода автомобильных дорог (за исключением частных автомобильных

дорог) в целях прокладки, переноса, переустройства инженерных коммуникаций и их эксплуатации», от 5 сентября 2014 г. № 240 «Об утверждении Порядка определения платы за публичный сервитут в отношении земельных участков в границах полос отвода автомобильных дорог (за исключением частных автомобильных дорог) в целях прокладки, переноса, переустройства инженерных коммуникаций и их эксплуатации», и на основании заявления АО «Транснефть – Прикамье», направленного письмом ФКУ «Поволжуправтодор» от 5 июня 2020 г. № 232-РА (вх. № 33256 от 5 июня 2020 г.):

1. Установить публичный сервитут на срок 49 лет в интересах АО «Транснефть – Прикамье» (ОГРН 1021601763820, ИНН 1645000340) на земельный участок с кадастровым номером 63:17:0000000:248 в целях прокладки и эксплуатации инженерных коммуникаций.

2. Утвердить границы публичного сервитута площадью 2 672 кв. м согласно схеме, являющейся неотъемлемой частью настоящего распоряжения.


3. Размер платы за публичный сервитут в утвержденных границах составляет 230,92 руб. в год.

4. АО «Транснефть – Прикамье» до начала работ по прокладке и эксплуатации инженерных коммуникаций заключить с ФКУ «Поволжуправтодор» соглашение, предусматривающее размер платы за установление публичного сервитута.

5. ФКУ «Поволжуправтодор» в срок не более чем пять рабочих дней со дня подписания настоящего распоряжения обеспечить внесение в Единый государственный реестр недвижимости сведений об установлении публичного сервитута.

6. Контроль за исполнением настоящего распоряжения оставляю за собой.

Заместитель руководителя

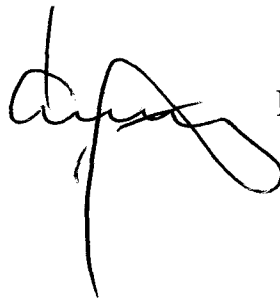

И.В. Костюченко

Схема расположения границ публичного сервитута на земельном участке полосы отвода автомобильной дороги М-5 «Урал» Москва-Рязань - Пенза-Самара-Уфа-Челябинск (Подъезд к г.Оренбург) на км 30+480 (подземное пересечение)

УТВЕРЖДЕНА

Распоряжением

(наименование документа об утверждении, включая


Федерального дорожного агентства

наименования органов государственной власти или

органов местного самоуправления, принявших
решение об утверждении схемы

или подписавших соглашение о перераспределении
земельных участков)

от 23.12.2020 № 3984-р

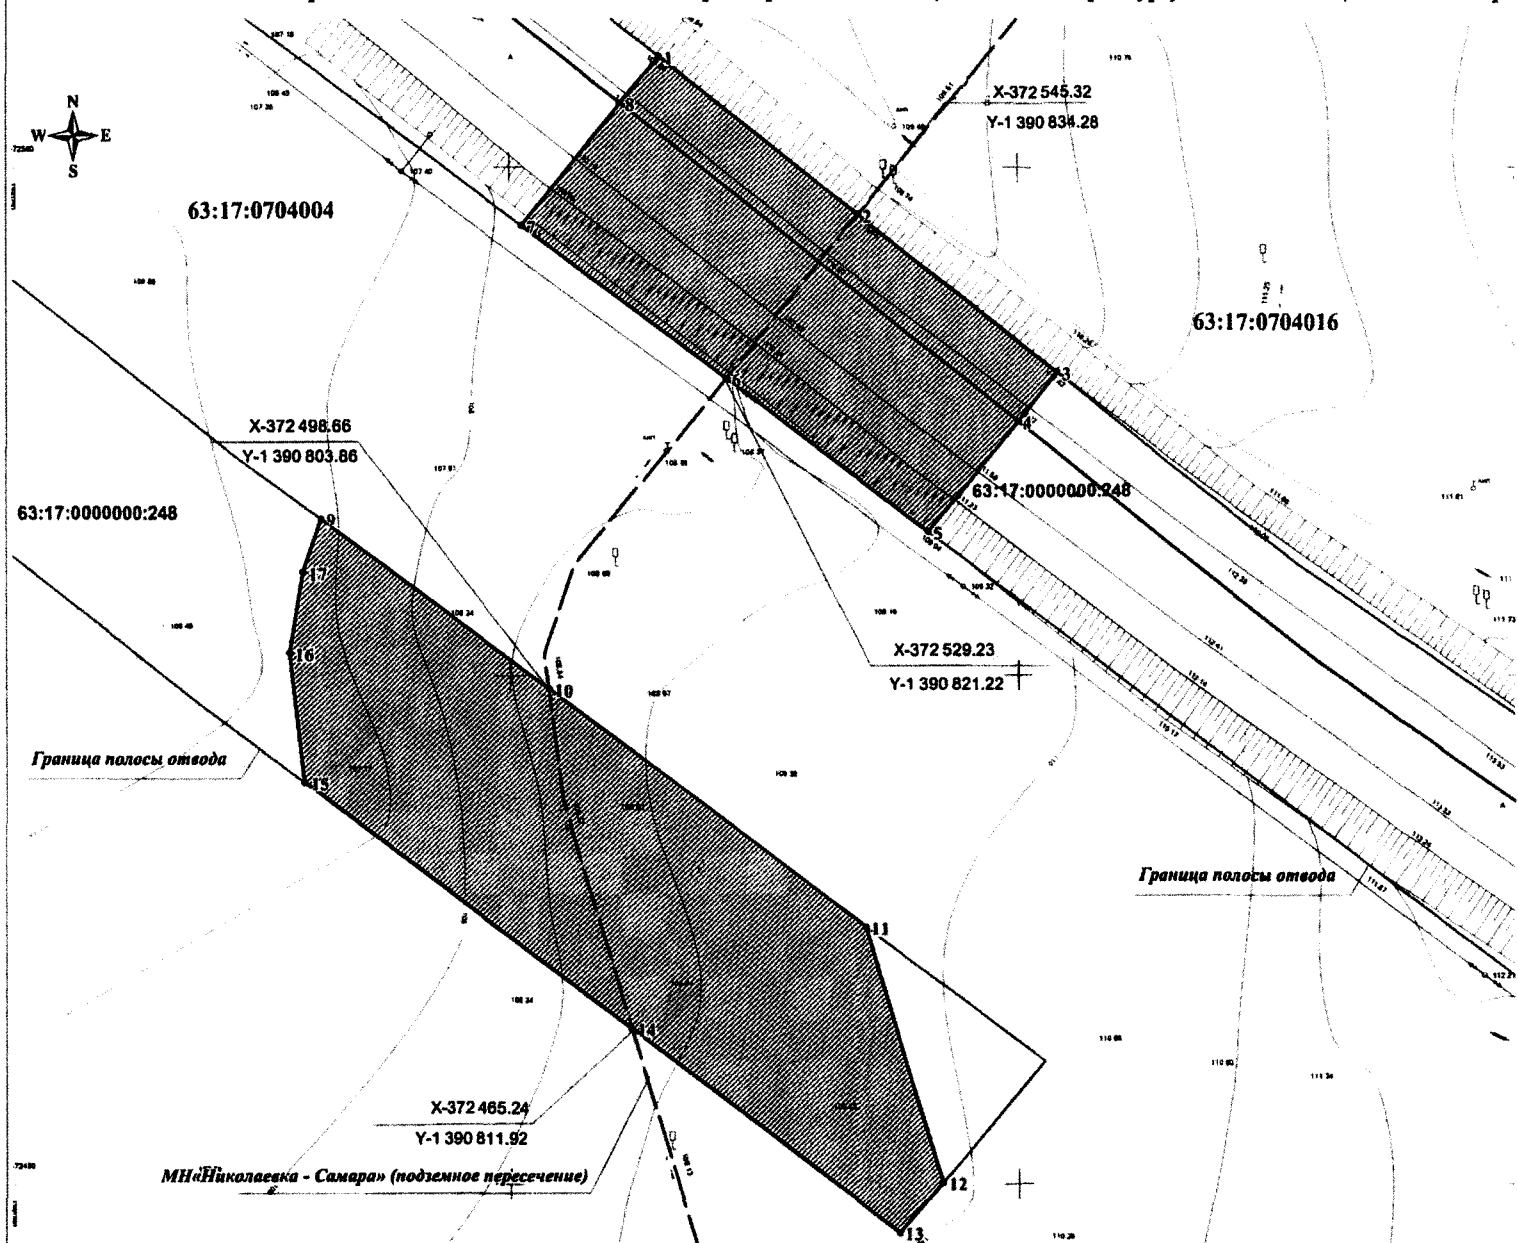

N	X	Y
1	372 560.830	1 390 814.660
2	372 545.320	1 390 834.280
3	372 529.810	1 390 853.890
4	372 525.050	1 390 850.020
5	372 514.180	1 390 841.210
6	372 529.230	1 390 821.220
7	372 544.270	1 390 801.240
8	372 556.250	1 390 810.950
1	372 560.830	1 390 814.660
9	372 515.440	1 390 781.490
10	372 498.660	1 390 803.860
11	372 475.300	1 390 835.010
12	372 450.100	1 390 842.530
13	372 445.200	1 390 838.390
14	372 465.240	1 390 811.920
15	372 489.540	1 390 779.830
16	372 502.210	1 390 778.420
17	372 510.170	1 390 779.720
9	372 515.440	1 390 781.490

**Площадь части испрашиваемого участка 2672 кв.м.
Протяженность части испрашиваемого участка 55 м
Ширина части испрашиваемого участка 67 м**

Условные обозначения:

- Проектная граница публичного сервитута
- граница земельного участка застроенного полосой отвода автомобильной дороги М-5 «Урал» Москва - Рязань - Пенза - Самара - Уфа - Челябинск (Подъезд к г. Оренбург)
- Граница кадастрового квартала

Магистральный нефтепровод

63:17:0704004
63:17:0000000:248

Характерная точка границы

Номер кадастрового квартала
Кадастровый номер земельного участка

Масштаб 1: 500

1. Система координат МСК-63
2. Система высот Балтийская
3. План ориентирован по магнитному меридиану