



МИНИСТЕРСТВО ТРАНСПОРТА РОССИЙСКОЙ ФЕДЕРАЦИИ
ФЕДЕРАЛЬНОЕ ДОРОЖНОЕ АГЕНТСТВО
(РОСАВТОДОР)
РАСПОРЯЖЕНИЕ

Расп. № 1458-р
от 15.04.2021



РОСАВТОДОР

15.04.2021

Москва

№ 1458-р

**Об установлении публичного сервитута в интересах
МКУ УКС г. Пензы на земельный участок, расположенный
в границах полосы отвода автомобильной дороги общего
пользования федерального значения М-5 «Урал» Москва –
Рязань – Пенза – Самара – Уфа – Челябинск, в целях
прокладки и эксплуатации инженерных коммуникаций**

В соответствии с Земельным кодексом Российской Федерации, Федеральным законом от 8 ноября 2007 г. № 257-ФЗ «Об автомобильных дорогах и о дорожной деятельности в Российской Федерации и о внесении изменений в отдельные законодательные акты Российской Федерации», руководствуясь подпунктом 5.4(14) пункта 5 Положения о Федеральном дорожном агентстве, утвержденного постановлением Правительства Российской Федерации от 23 июля 2004 г. № 374, приказами Министерства транспорта Российской Федерации от 10 августа 2020 г. № 297 «Об утверждении Порядка подачи и рассмотрения заявления об установлении публичного сервитута в отношении земельных участков в границах полос отвода автомобильных дорог (за исключением частных автомобильных дорог) в целях прокладки, переноса, переустройства инженерных коммуникаций и их эксплуатации, а также требований к составу документов, прилагаемых к заявлению об установлении такого публичного сервитута, и требований к содержанию решения об установлении такого публичного сервитута», от 25 октября 2012 г. № 385 «Об утверждении форм примерных соглашений об установлении частных сервитутов в отношении земельных участков в границах полос отвода автомобильных дорог (за исключением частных автомобильных дорог) в целях строительства, реконструкции, а также капитального ремонта объектов дорожного сервиса и их эксплуатации, а также в целях установки и эксплуатации рекламных конструкций, и соглашений, предусматривающих размер платы за публичный сервитут в отношении земельных участков в границах полос отвода автомобильных дорог (за исключением частных автомобильных дорог) в целях прокладки, переноса, переустройства инженерных

коммуникаций и их эксплуатации», от 5 сентября 2014 г. № 240 «Об утверждении Порядка определения платы за публичный сервитут в отношении земельных участков в границах полос отвода автомобильных дорог (за исключением частных автомобильных дорог) в целях прокладки, переноса, переустройства инженерных коммуникаций и их эксплуатации», и на основании заявления МКУ УКС г. Пензы от 13 января 2021 г. № 45, направленного письмом ФКУ «Поволжуправтодор» от 25 января 2021 г. № 24-РА (вх. № 3976 от 25 января 2021 г.):

1. Установить публичный сервитут на срок сорок девять лет в интересах МКУ УКС г. Пензы (ОГРН 1055803006380, ИНН 5836013330) на земельный участок с кадастровым номером 58:29:0000000:92 в целях прокладки и эксплуатации инженерных коммуникаций.

2. Утвердить границы публичного сервитута площадью 1 036 кв. м согласно схеме, являющейся неотъемлемой частью настоящего распоряжения.

3. Размер платы за публичный сервитут в утвержденных границах составляет 788,95 руб. в год.

4. МКУ УКС г. Пензы до начала работ по прокладке и эксплуатации инженерных коммуникаций заключить с ФКУ «Поволжуправтодор» соглашение, предусматривающее размер платы за установление публичного сервитута.

5. ФКУ «Поволжуправтодор» в срок не более чем пять рабочих дней со дня подписания настоящего распоряжения обеспечить внесение в Единый государственный реестр недвижимости сведений об установлении публичного сервитута.

6. Контроль за исполнением настоящего распоряжения оставляю за собой.


Заместитель руководителя



И.В. Костюченко


Схема расположения границ публичного сервитута

УТВЕРЖДЕНА
распоряжением Федерального
дорожного агентства
от 15.04.2011 N 1458-р

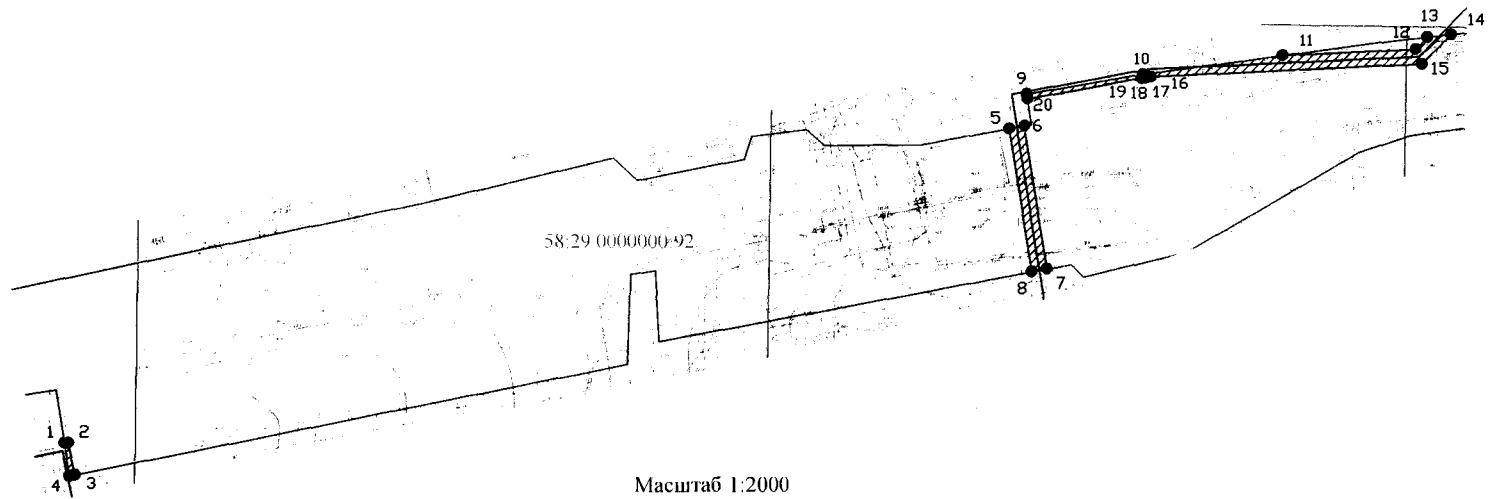

Масштаб 1:2000
Система координат: МСК-58 (зона 2)

Условные знаки и обозначения:

-  границы публичного сервитута
- 1 ● характерная точка границы сервитута
- границы земельного участка по сведениям ЕГРН в отношении которого устанавливается публичный сервитут
- 58:29:0000000:92 кадастровый номер земельного участка
- инженерное сооружение (сеть бытовой канализации)

Площадь образуемых частей земельного участка
58:29:0000000:92:
58:29:0000000:92/чзу1 - 24 кв.м,
58:29:0000000:92/чзу2 - 346 кв.м,
58:29:0000000:92/чзу3 - 666 кв.м,
Общая площадь 1036 кв.м.
Адрес: Пензенская обл., г. Пенза